

**RESTITUIRE L'INCANTO A VILLA MEDICI**

**ALLEGATO 2 - ICONOGRAFIE STORICHE  
DEI PADIGLIONI**


**Bando di concorso per il riallestimento interno e la creazione  
di una linea di arredi destinati ai padiglioni dei borsisti**

**VILLA MEDICI**  


---

**ACADÉMIE DE  
FRANCE À ROME**


Progetto preliminare: pianta del piano terra del padiglione terminale, 1954, Jacques Carlu. Fonte AFR.

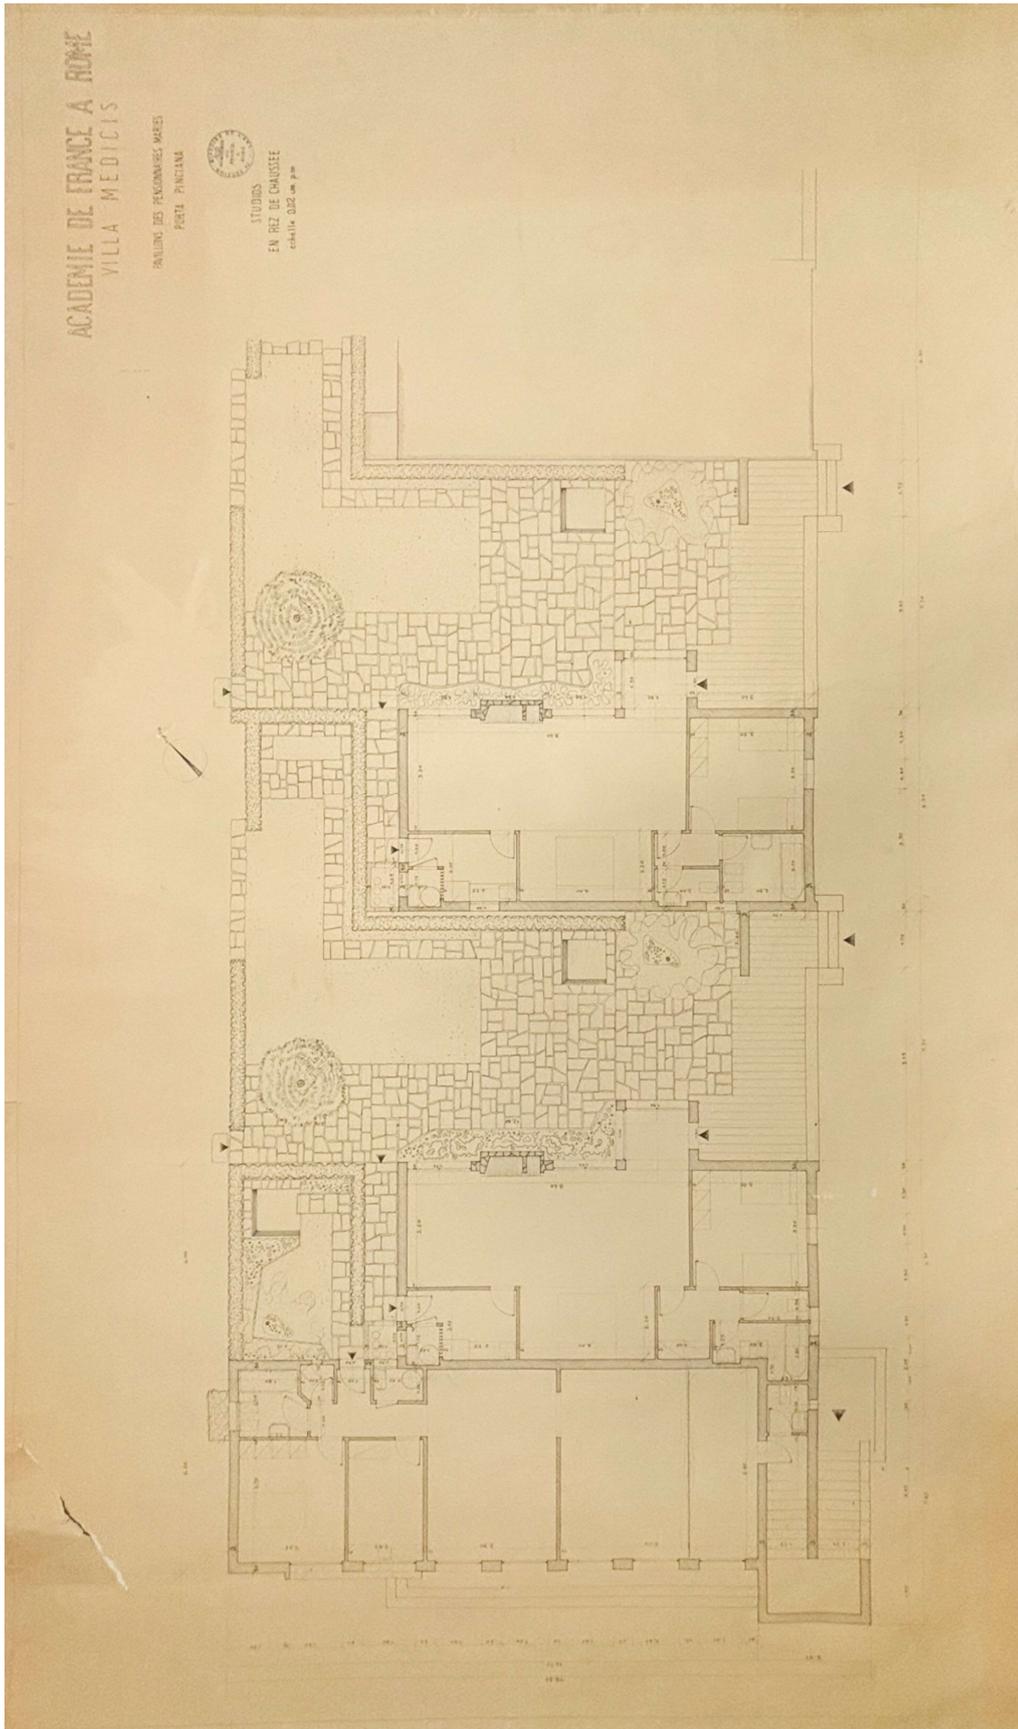


Progetto preliminare n. 2: prospetti delle facciate nord e sezione trasversale dei padiglioni, 1954, Jacques Carlu. Fonte: AFR.

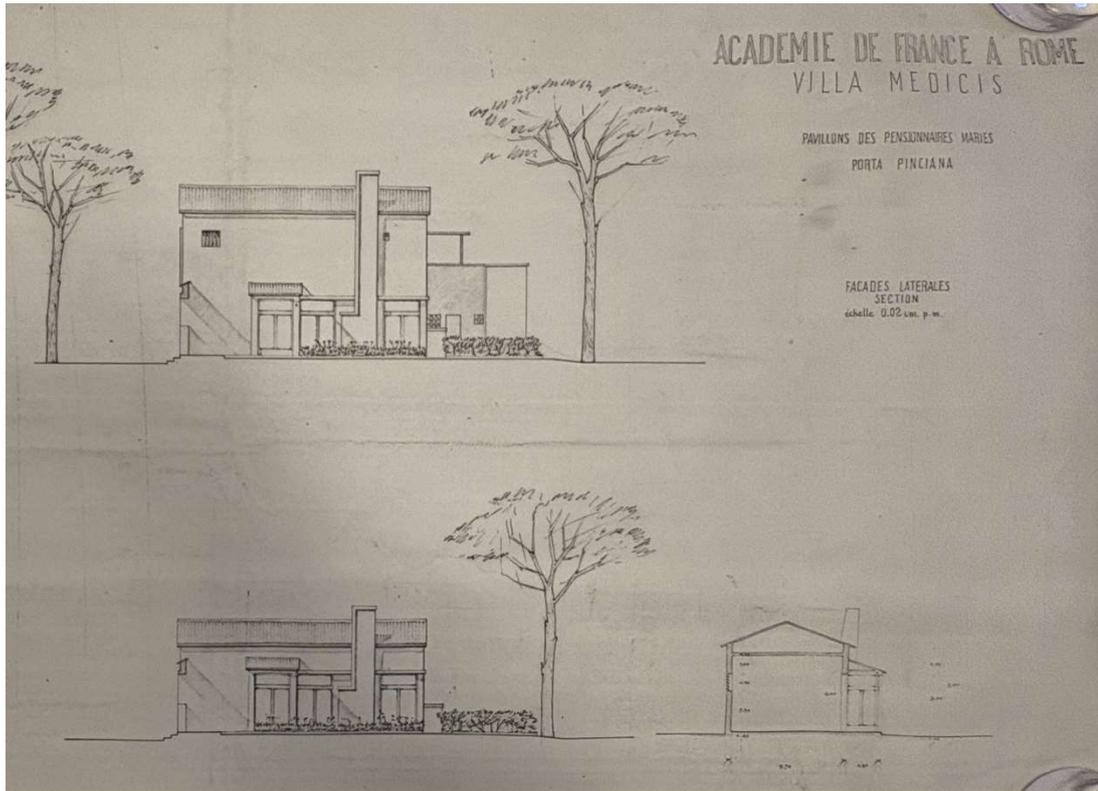


Progetto preliminare n. 2: prospetto della facciata sud e sezione trasversale del padiglione d'estremità, 1954, Jacques Carlu. Fonte: AFR.

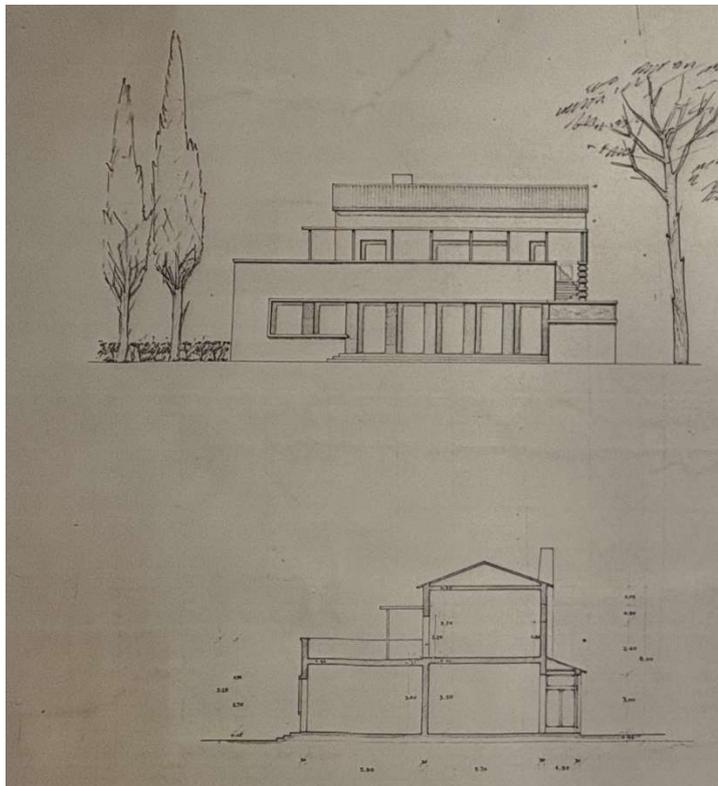

Progetto preliminare n. 2: prospetto della facciata sud dei padiglioni, 1954, Jacques Carlu. Fonte: AFR.

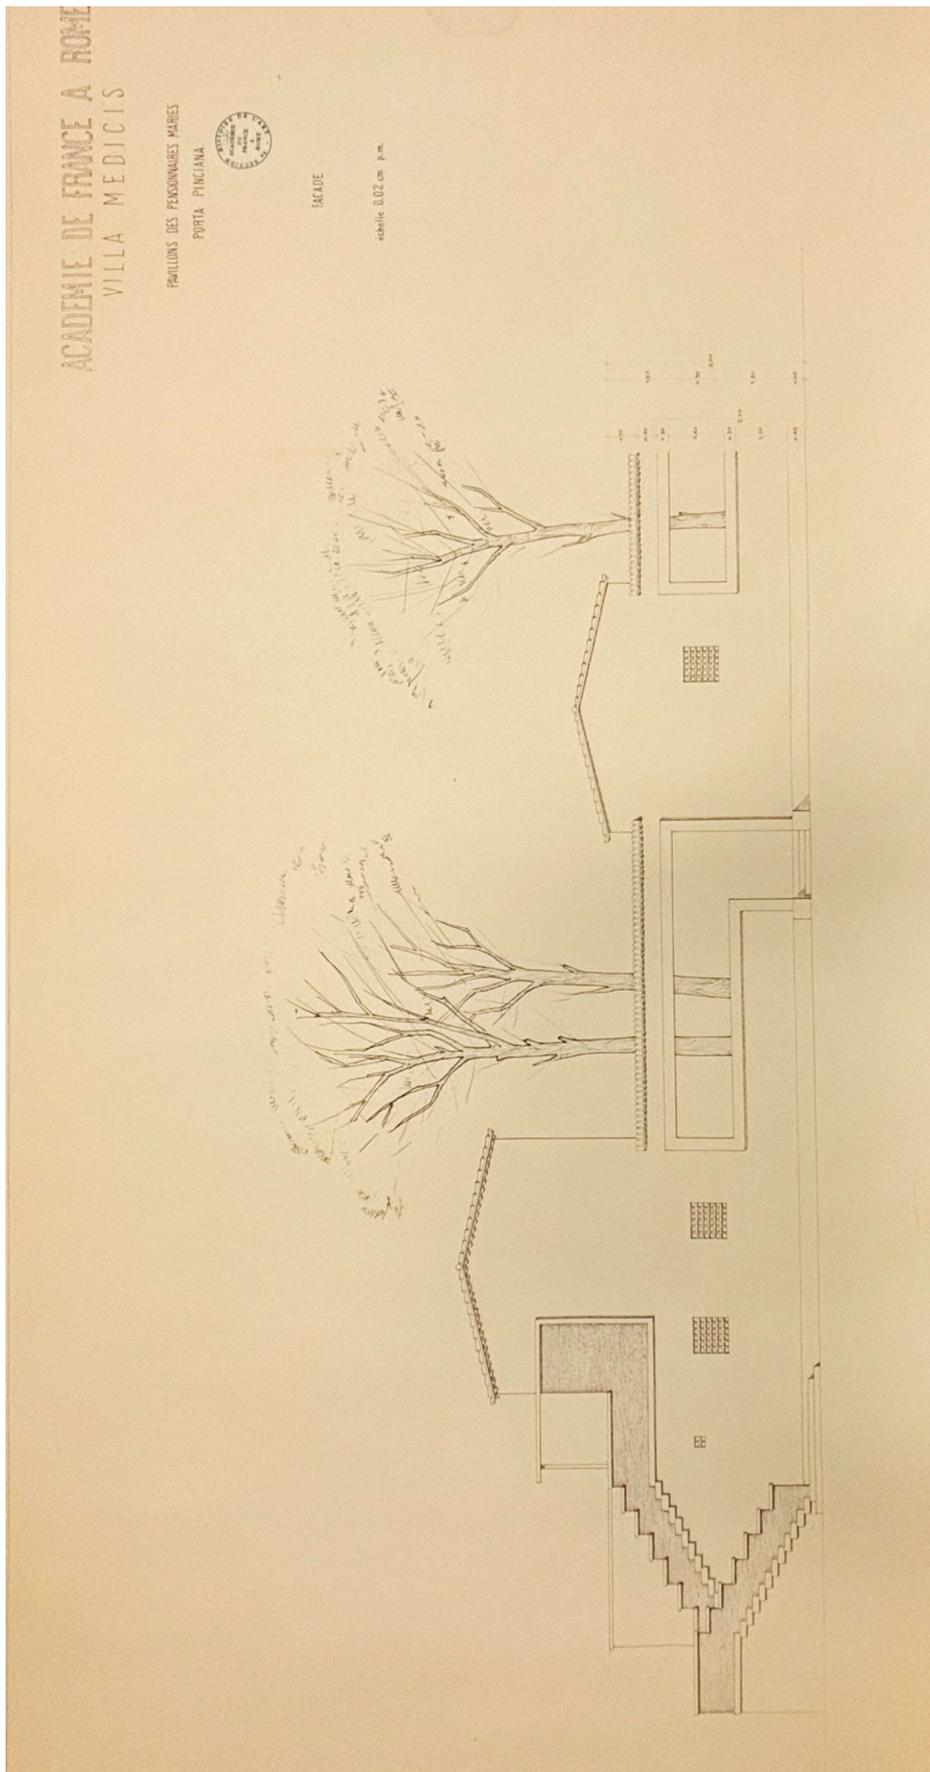


Progetto preliminare n. 2: pianta del padiglione terminale, 1954, Jacques Carlu. Fonte: AFR.

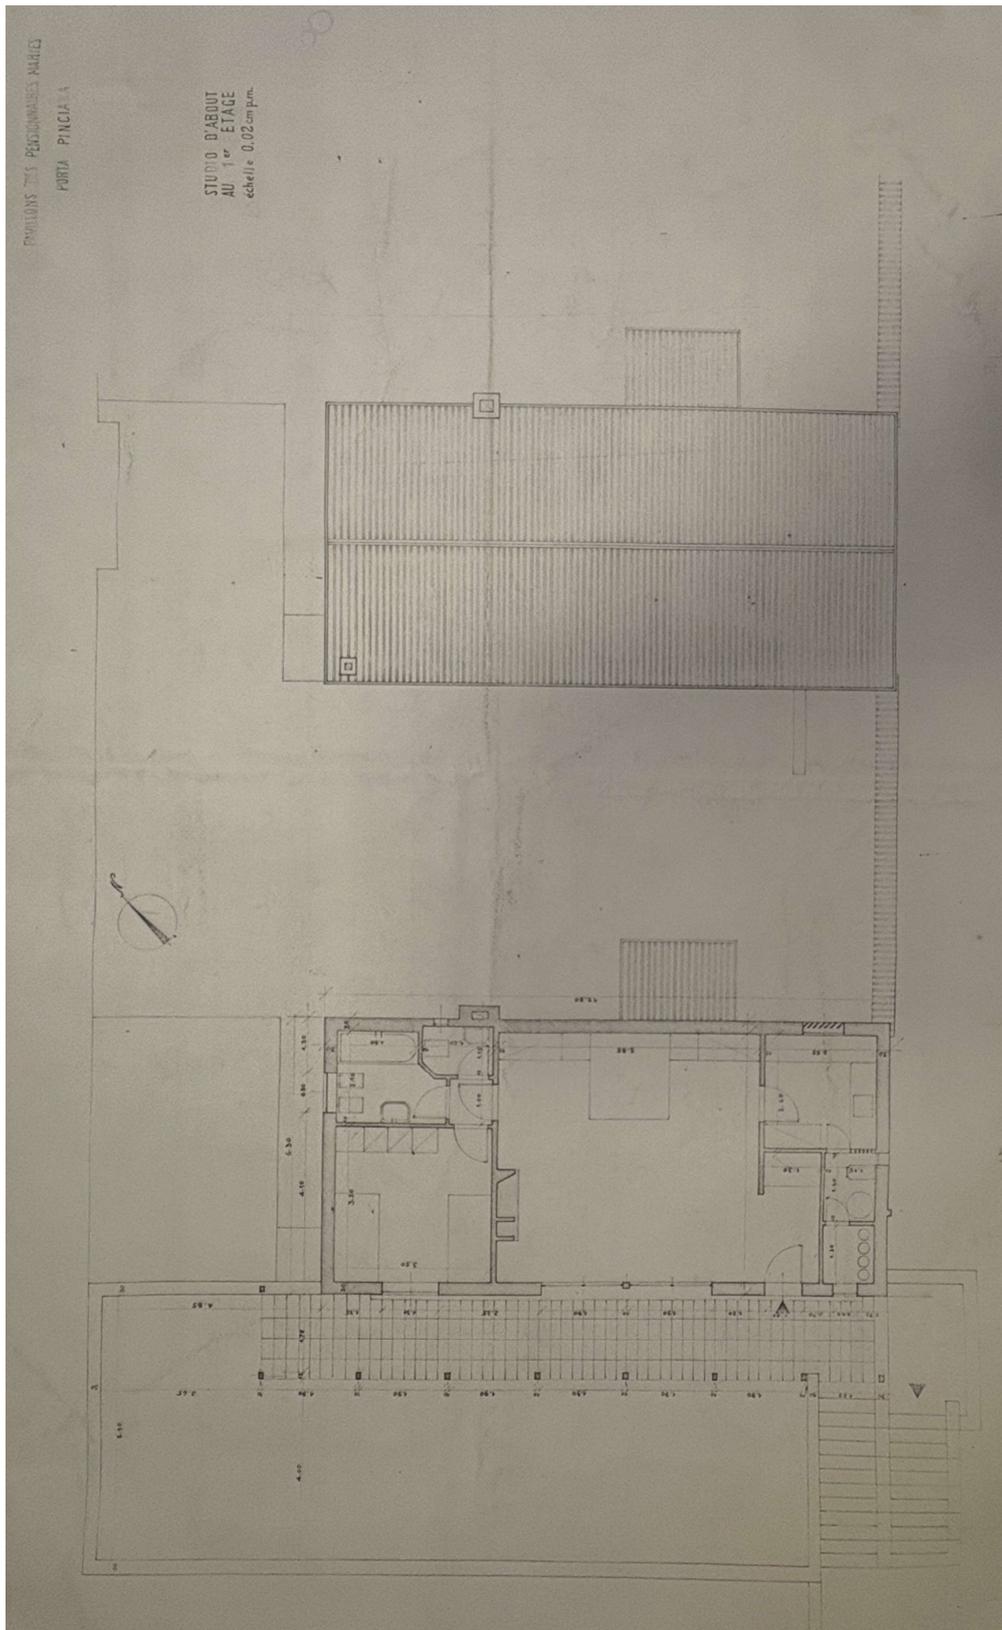


Pianta definitiva dei padiglioni, 1955, Jacques Carlu.


Fonte: Centro di archiviazione dell'architettura contemporanea, codice IFA 2437/1, fondo Guillaume Gillet.

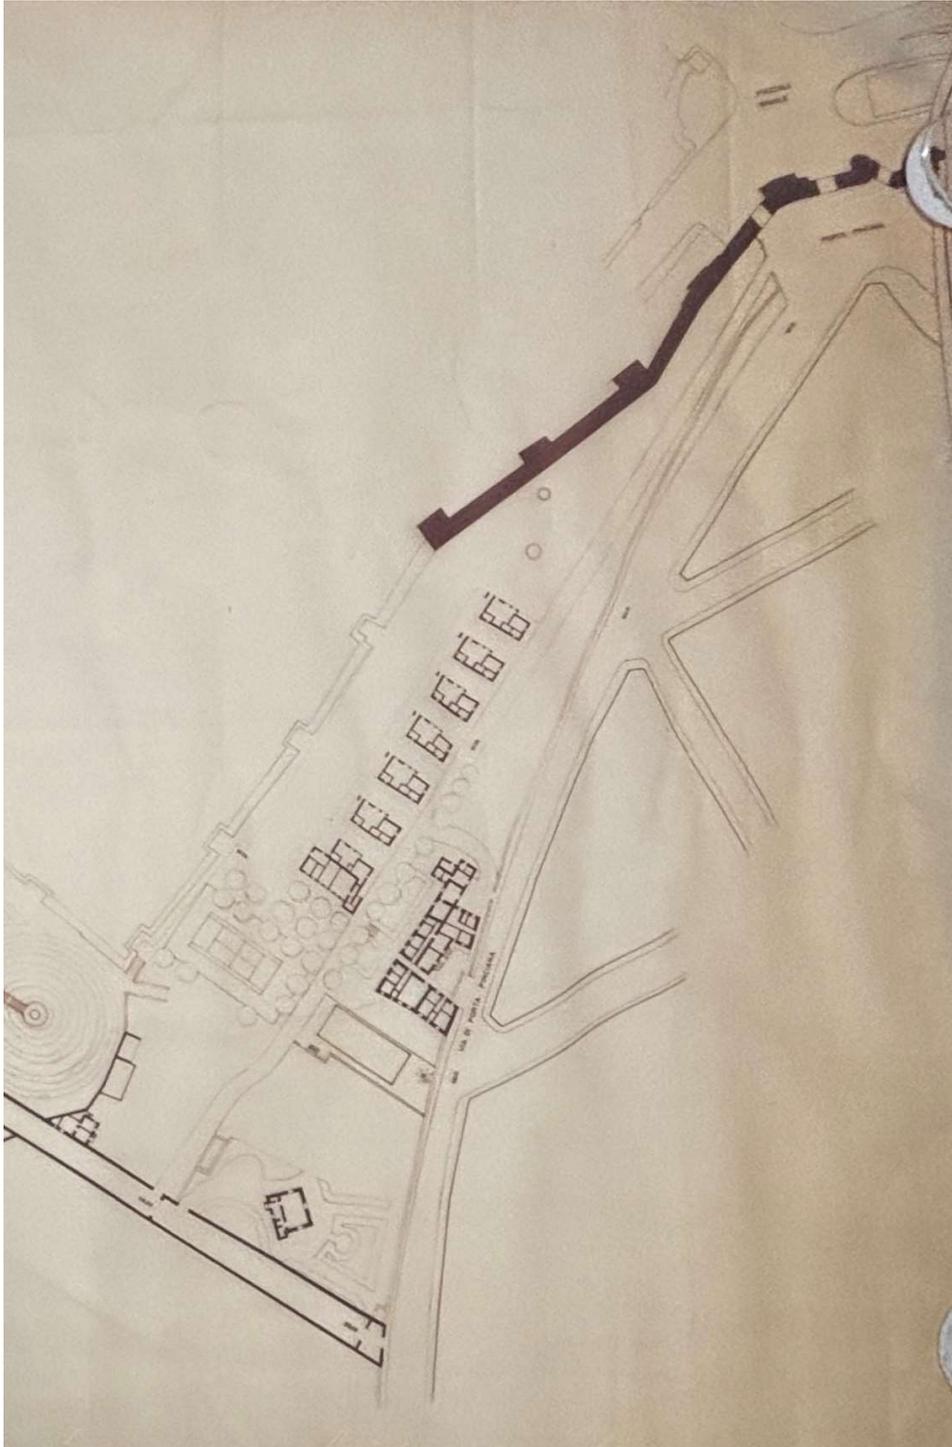

Pianta definitiva del piano terra dei padiglioni con due portefinestre e claustra (B, D, F), 1955, Jacques Carlu.  
Fonte: Centro di archiviazione dell'architettura contemporanea, codice 152 IFA 2437/1, fondo Guillaume Gillet.

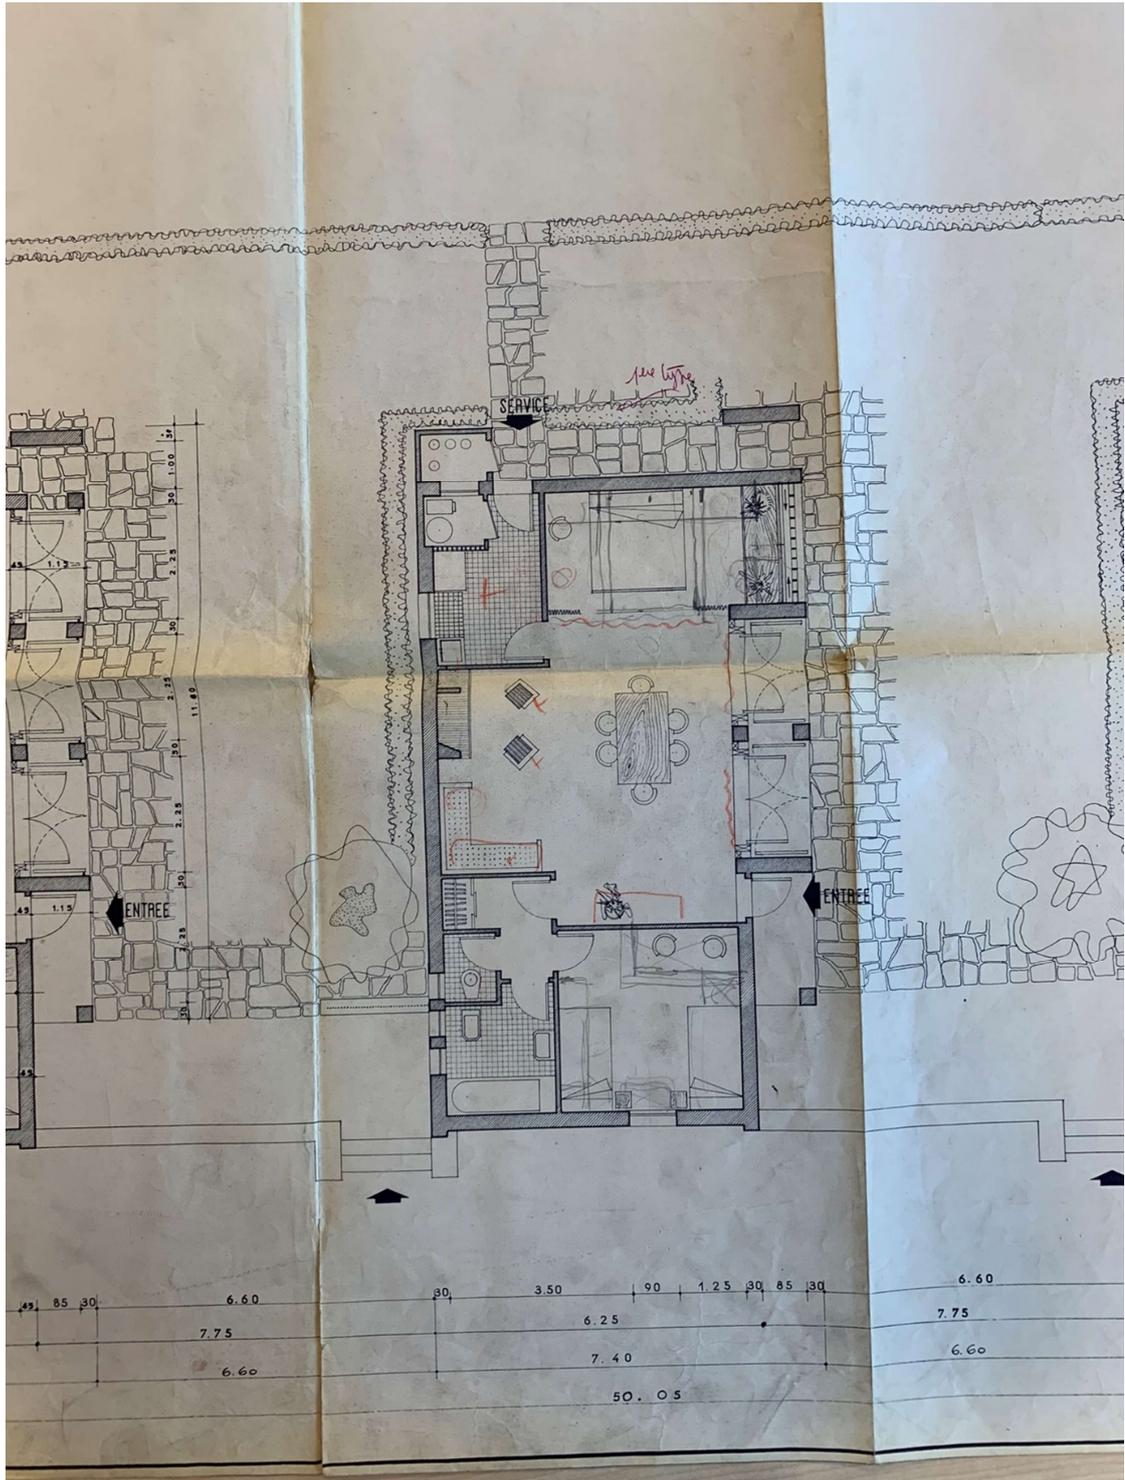


Pianta definitiva del piano terra dei padiglioni con tre portefinestre (A, C, E, G), 1955, Jacques Carlu.  
Fonte: Centro di archiviazione dell'architettura contemporanea, codice 152 IFA 2437/1, fondo Guillaume Gillet.

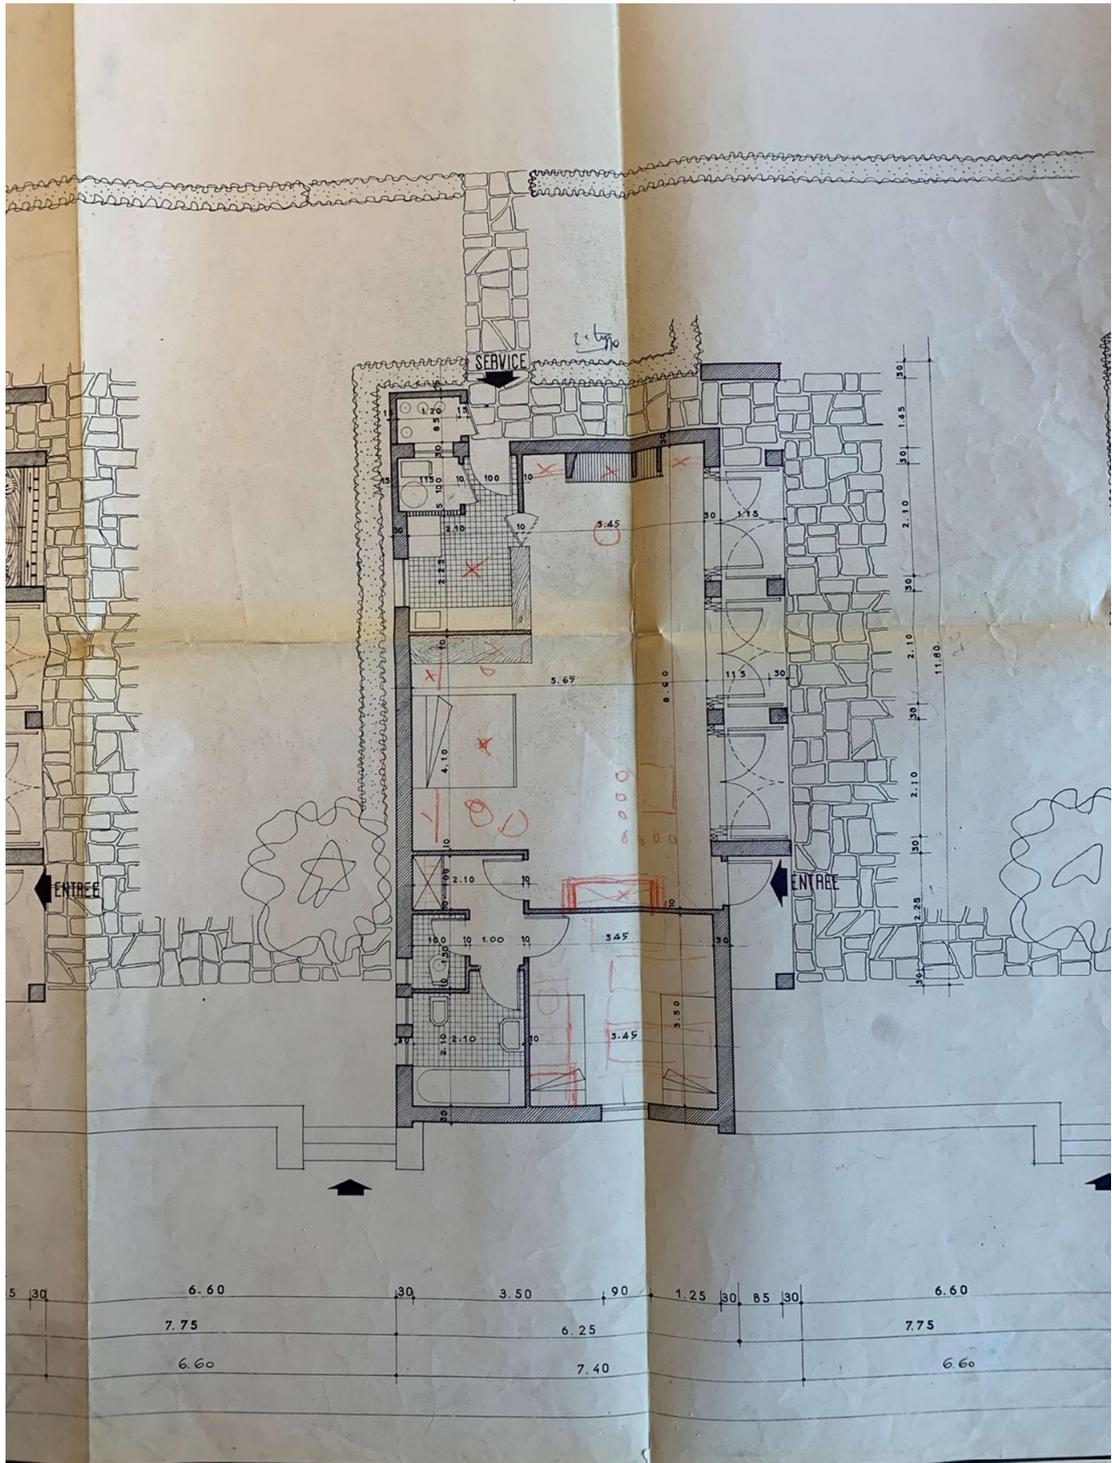



Pianta del piano del padiglione terminale (H), 1955, Jacques Carlu.

Fonte: Centro di archiviazione dell'architettura contemporanea, codice 152 IFA 2437/1, fondo Guillaume Gillet.

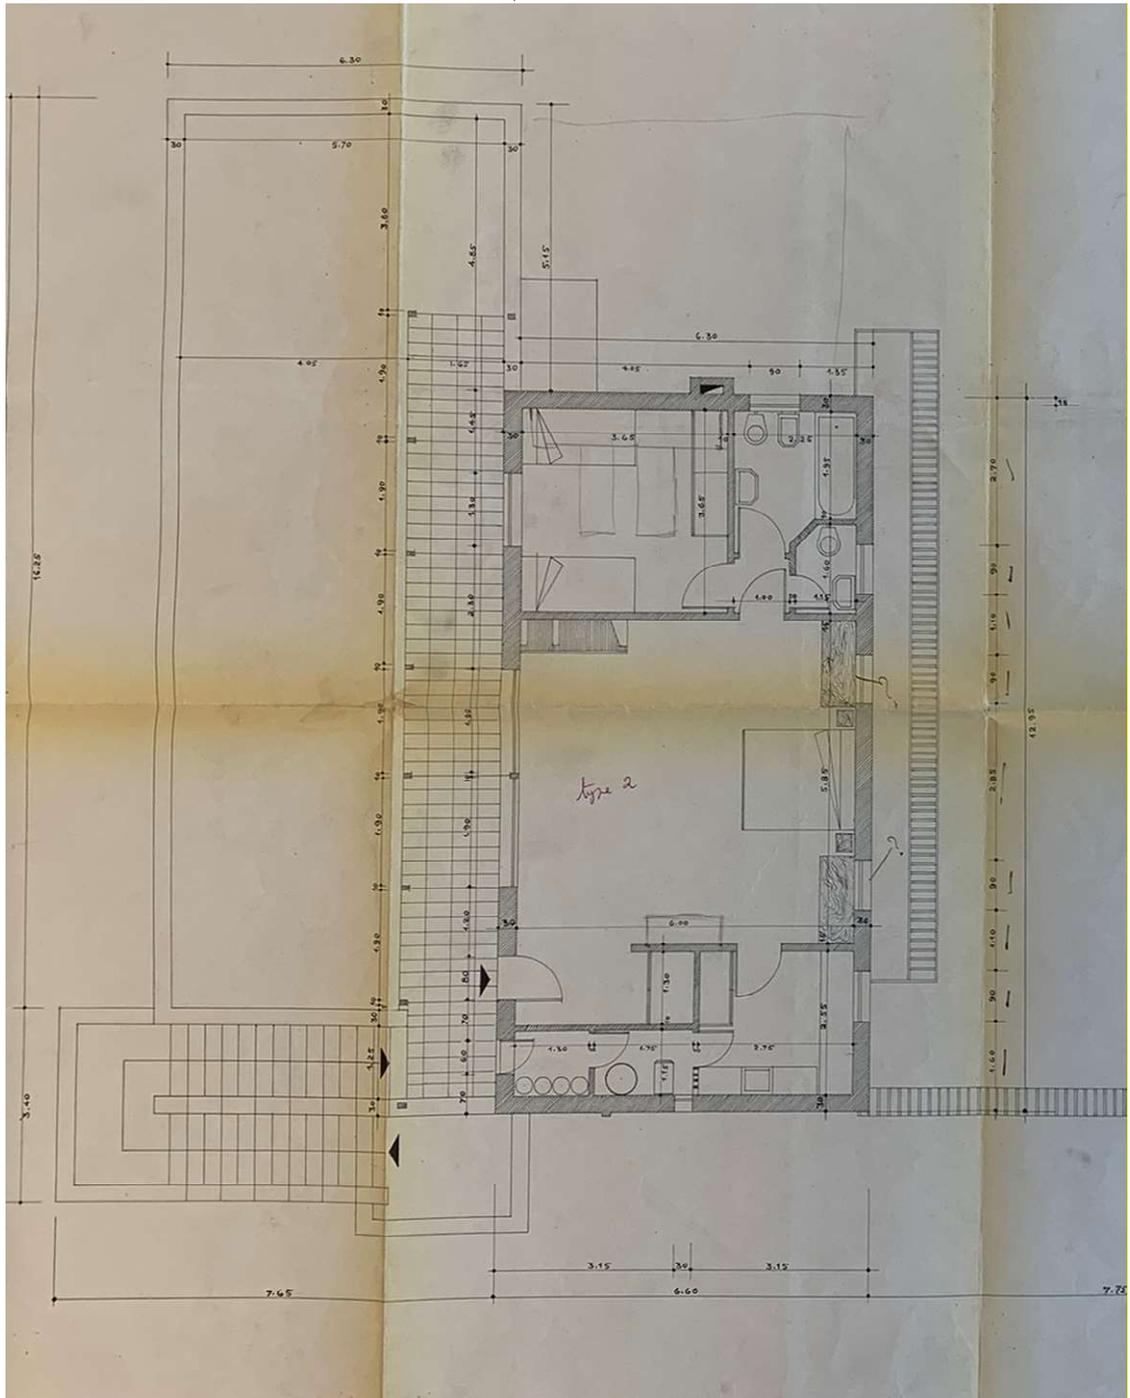

**VILLA MEDICI**  

---

**ACADÉMIE DE  
FRANCE À ROME**