


RÉENCHANTER LA VILLA MÉDICIS


ANNEXE 2 – ICONOGRAPHIES HISTORIQUES DES PAVILLONS

**Appel à projets pour l'aménagement intérieur et la création
d'une ligne de mobilier des pavillons des pensionnaires**


Avant-projet : plan de rez-de-chaussée du pavillon d'about, 1954, Jacques Carlu. Source AFR.

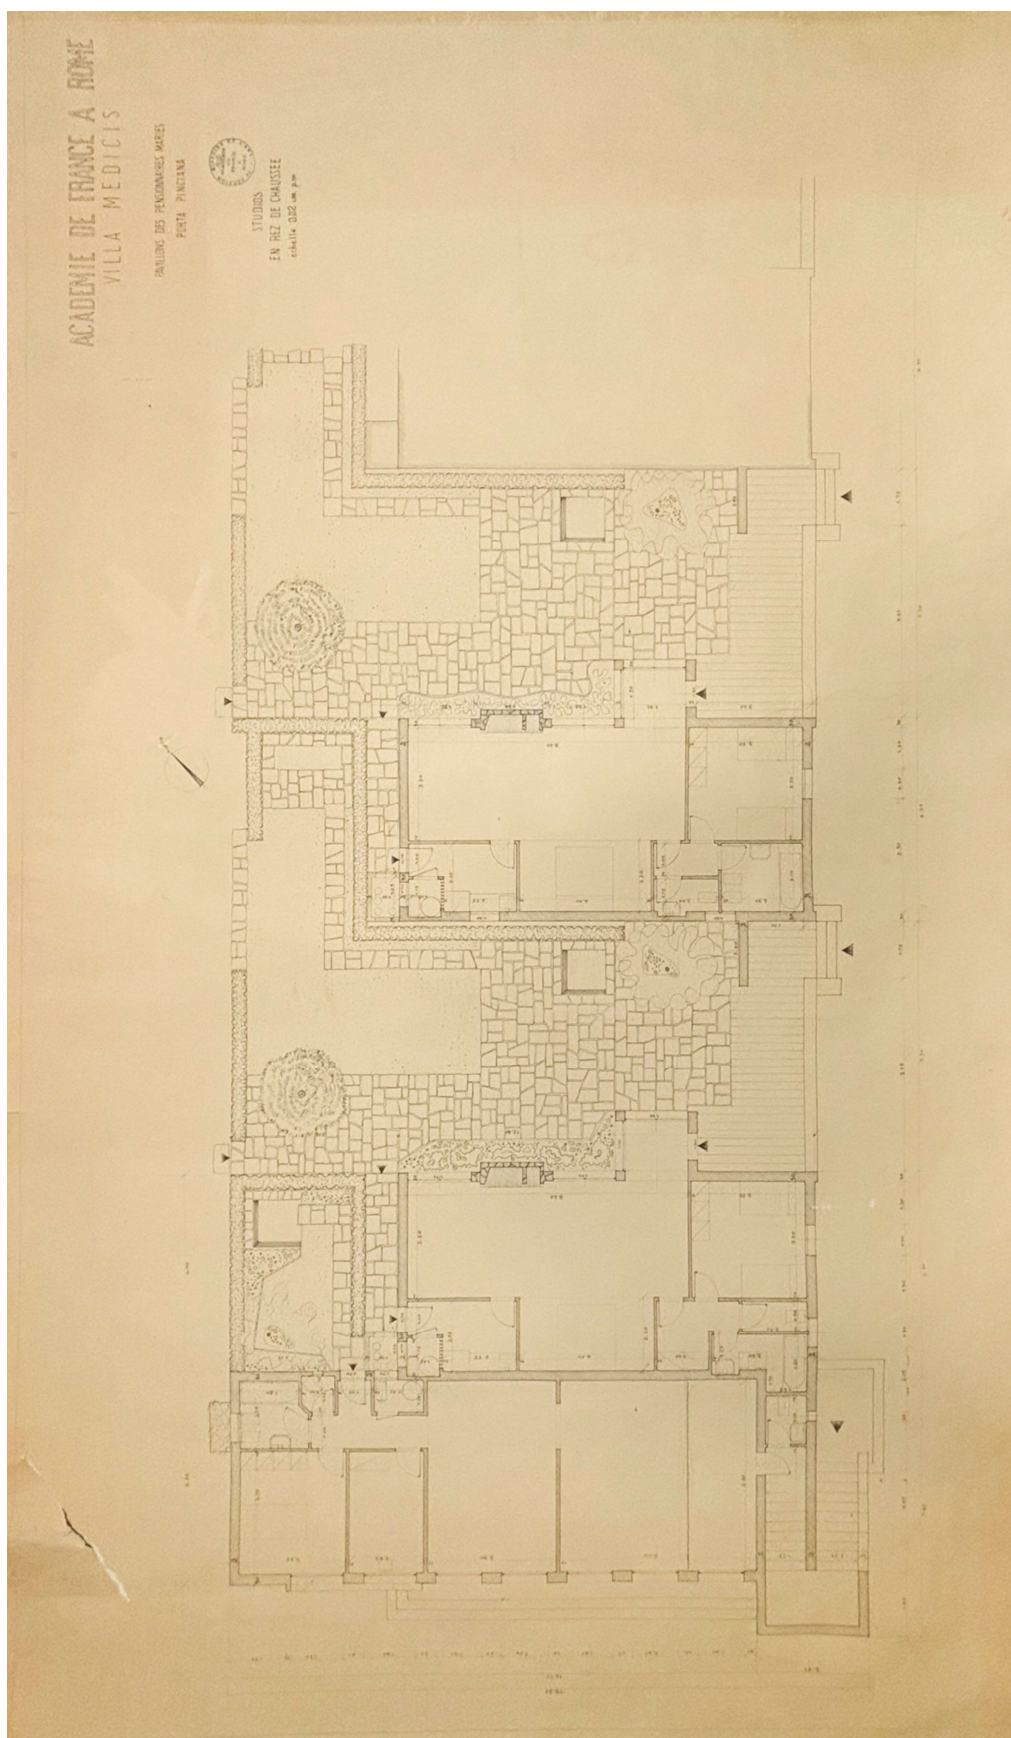


Avant-projet n°2 : Elévations des façades Nord et coupe transversale des pavillons, 1954, Jacques Carlu. Source AFR.

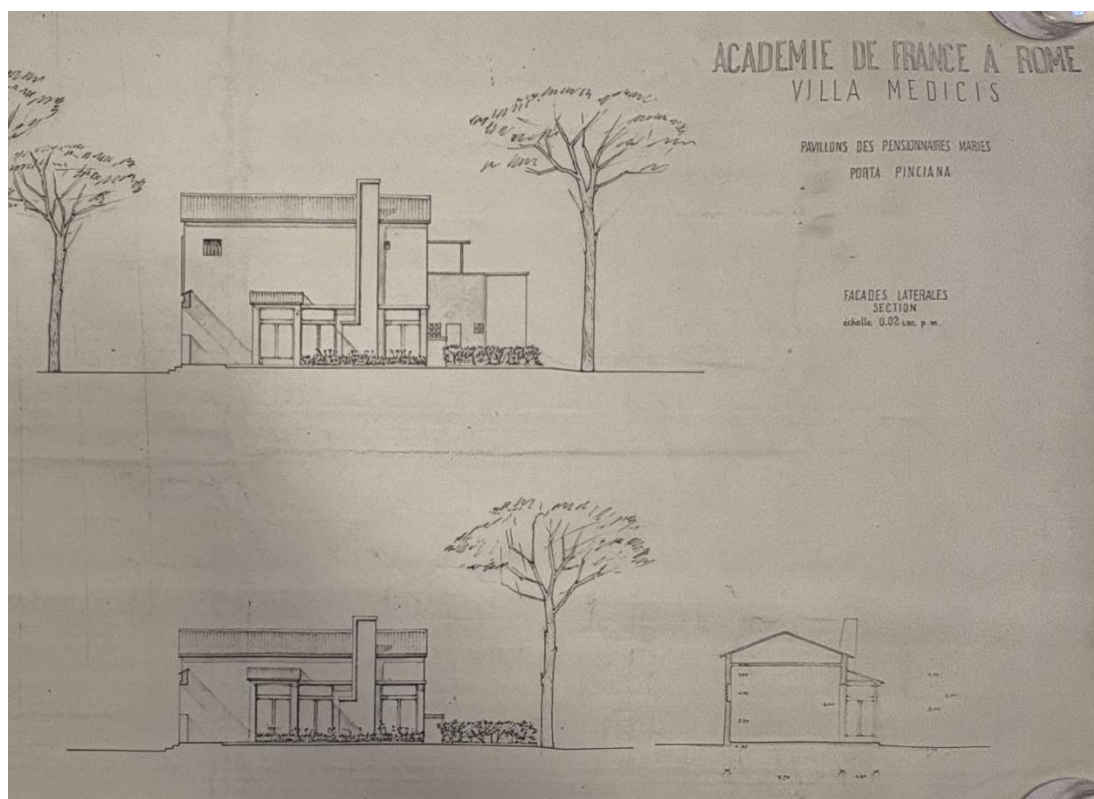


Avant-projet n°2 : Elévation façade Sud et coupe transversale du pavillon d'about, 1954, Jacques Carlu. Source AFR.

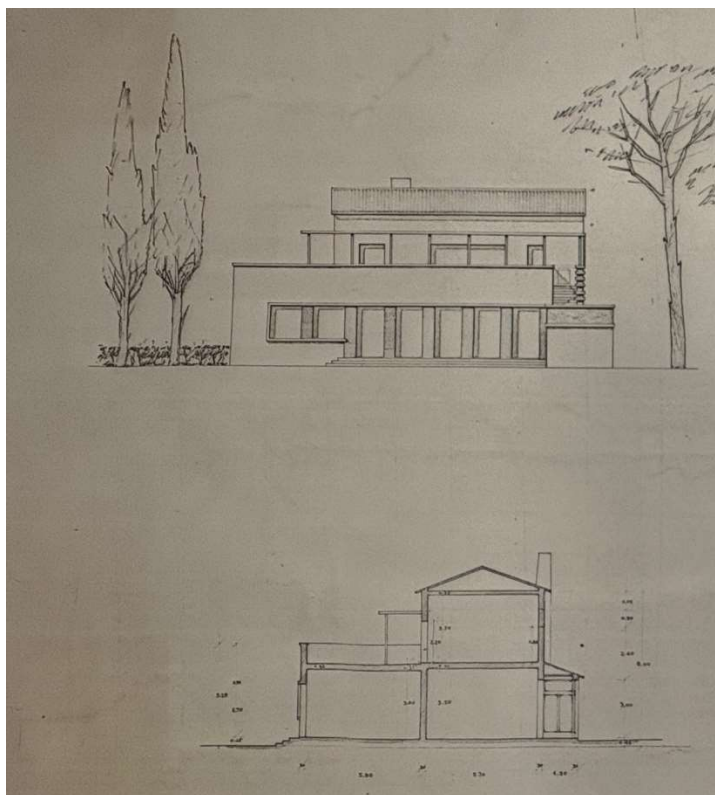

Avant-projet n°2 : Elévation façade Sud des pavillons, 1954, Jacques Carlu. Source AFR.

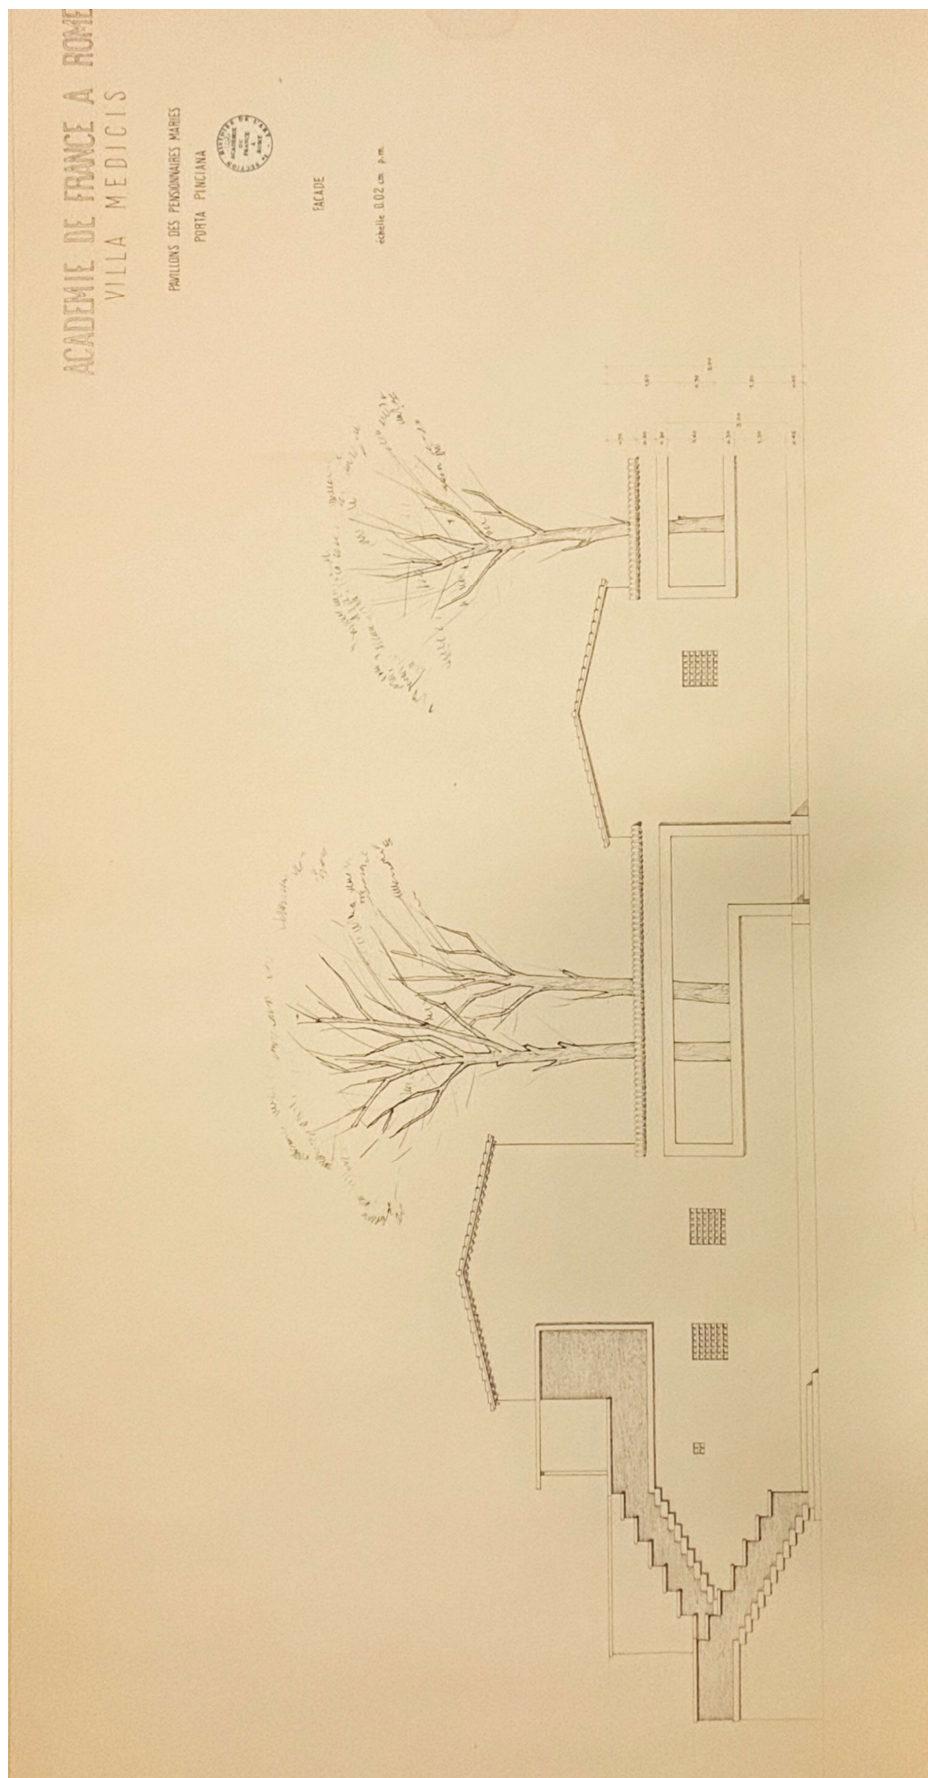


Avant-projet n°2 : Plan d'étage du pavillon d'about, 1954, Jacques Carlu. Source AFR.

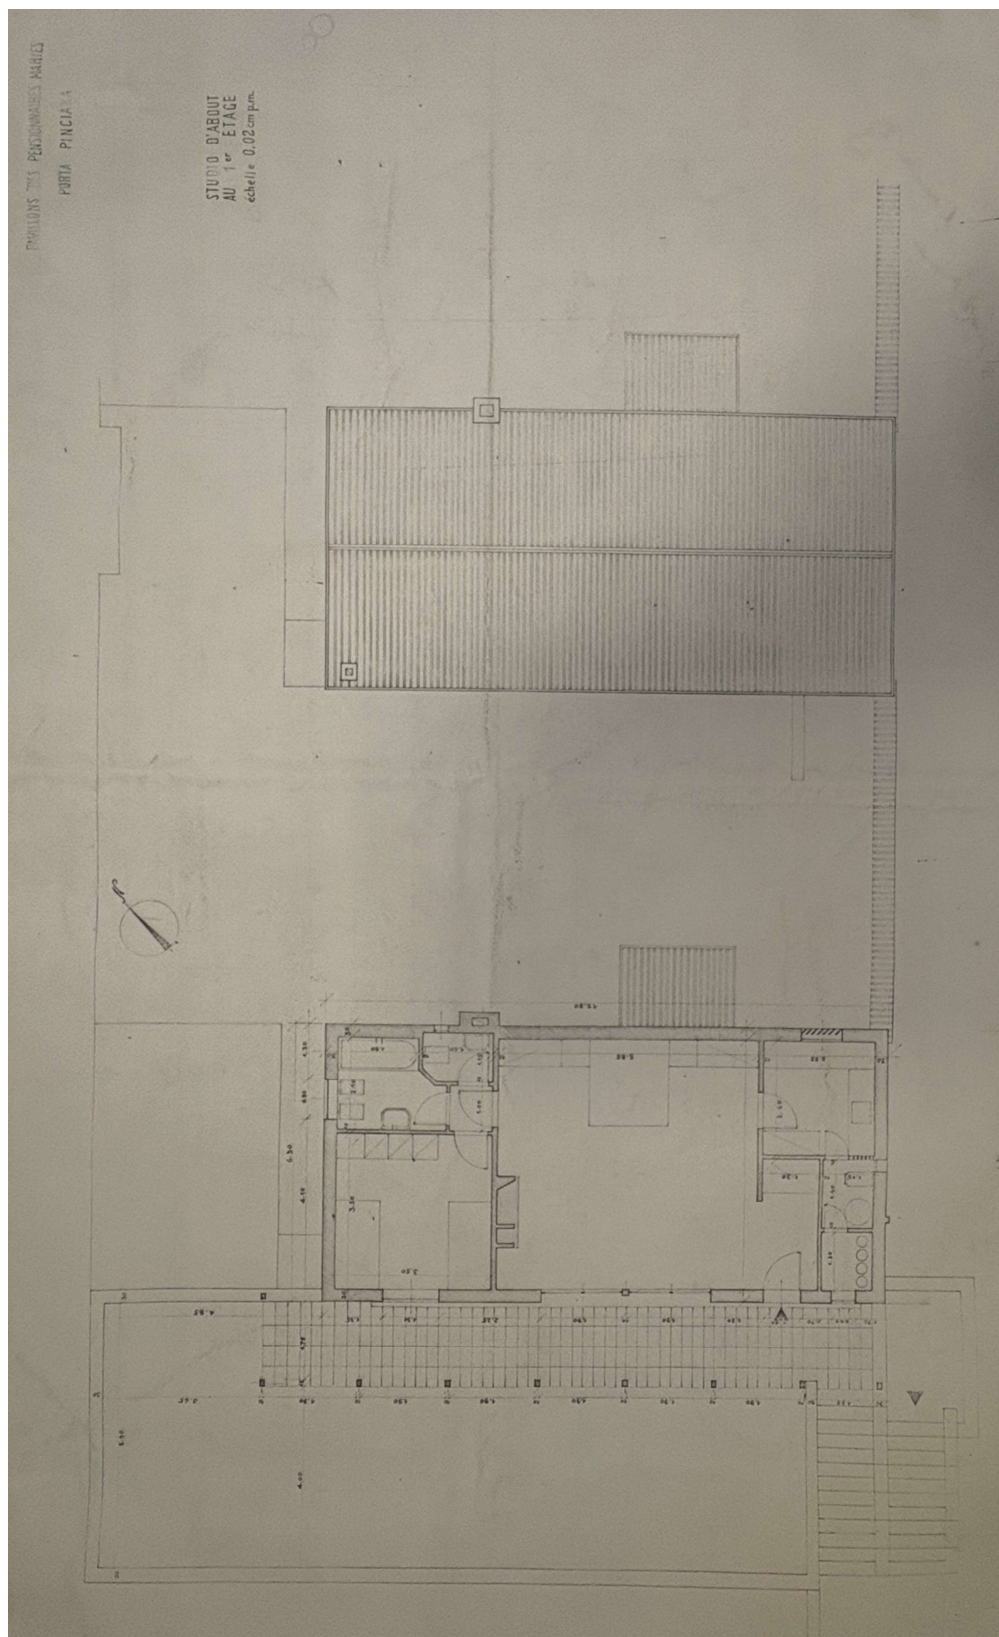

Plan masse définitif des pavillons, 1955, Jacques Carlu.


Source : Centre d'archives d'architecture contemporaine, cote 152 IFA 2437/1, fonds Guillaume Gillet.

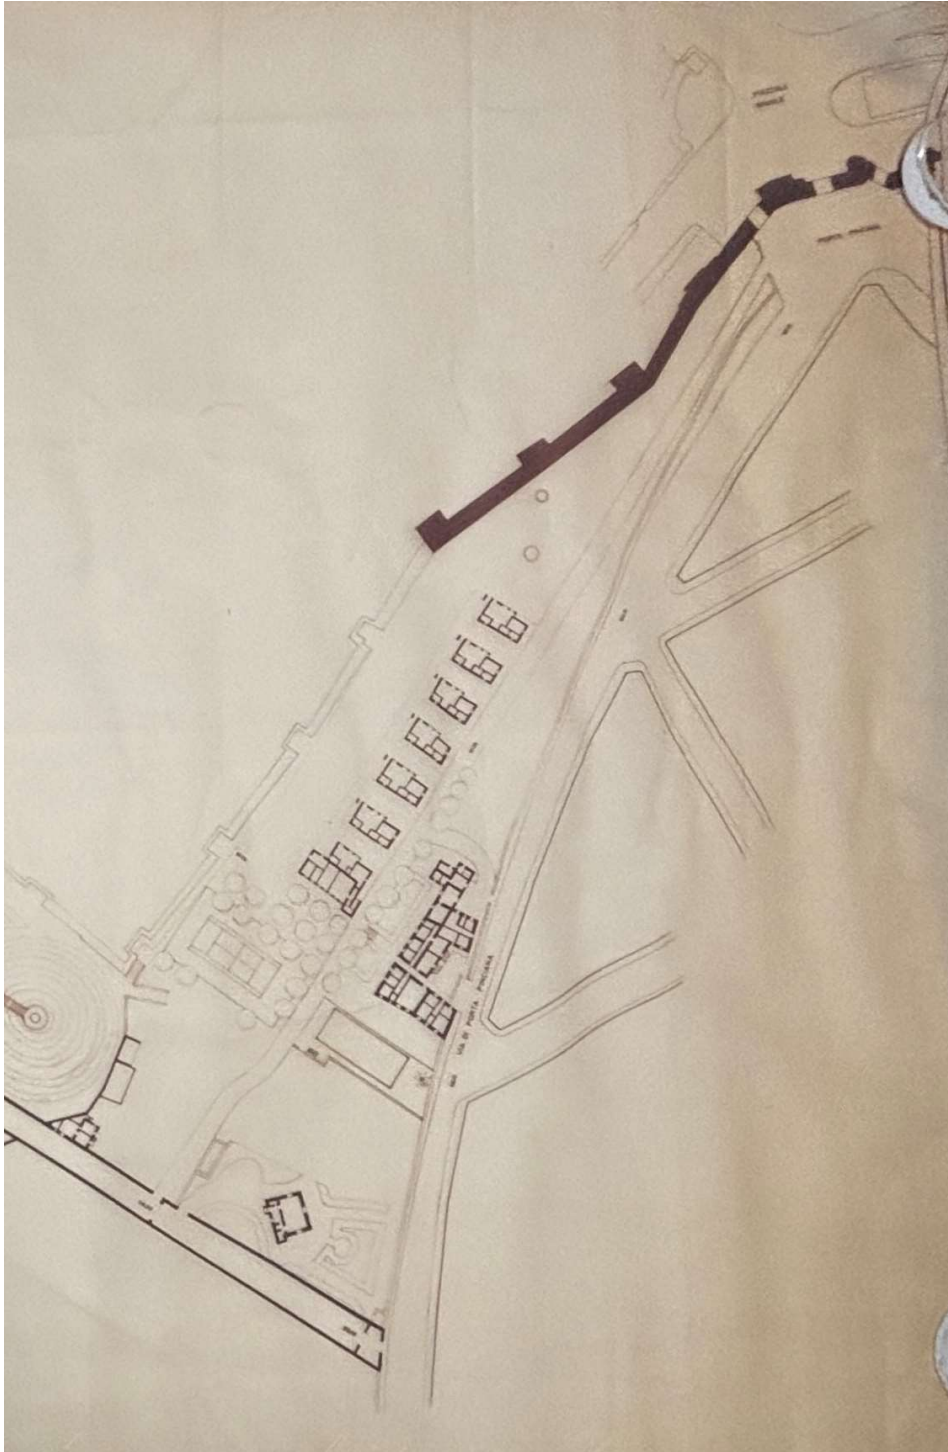

[illegible]


[illegible]

Source : Centre d'archives d'architecture contemporaine, cote 152 IFA 2437/1, fonds Guillaume Gillet.

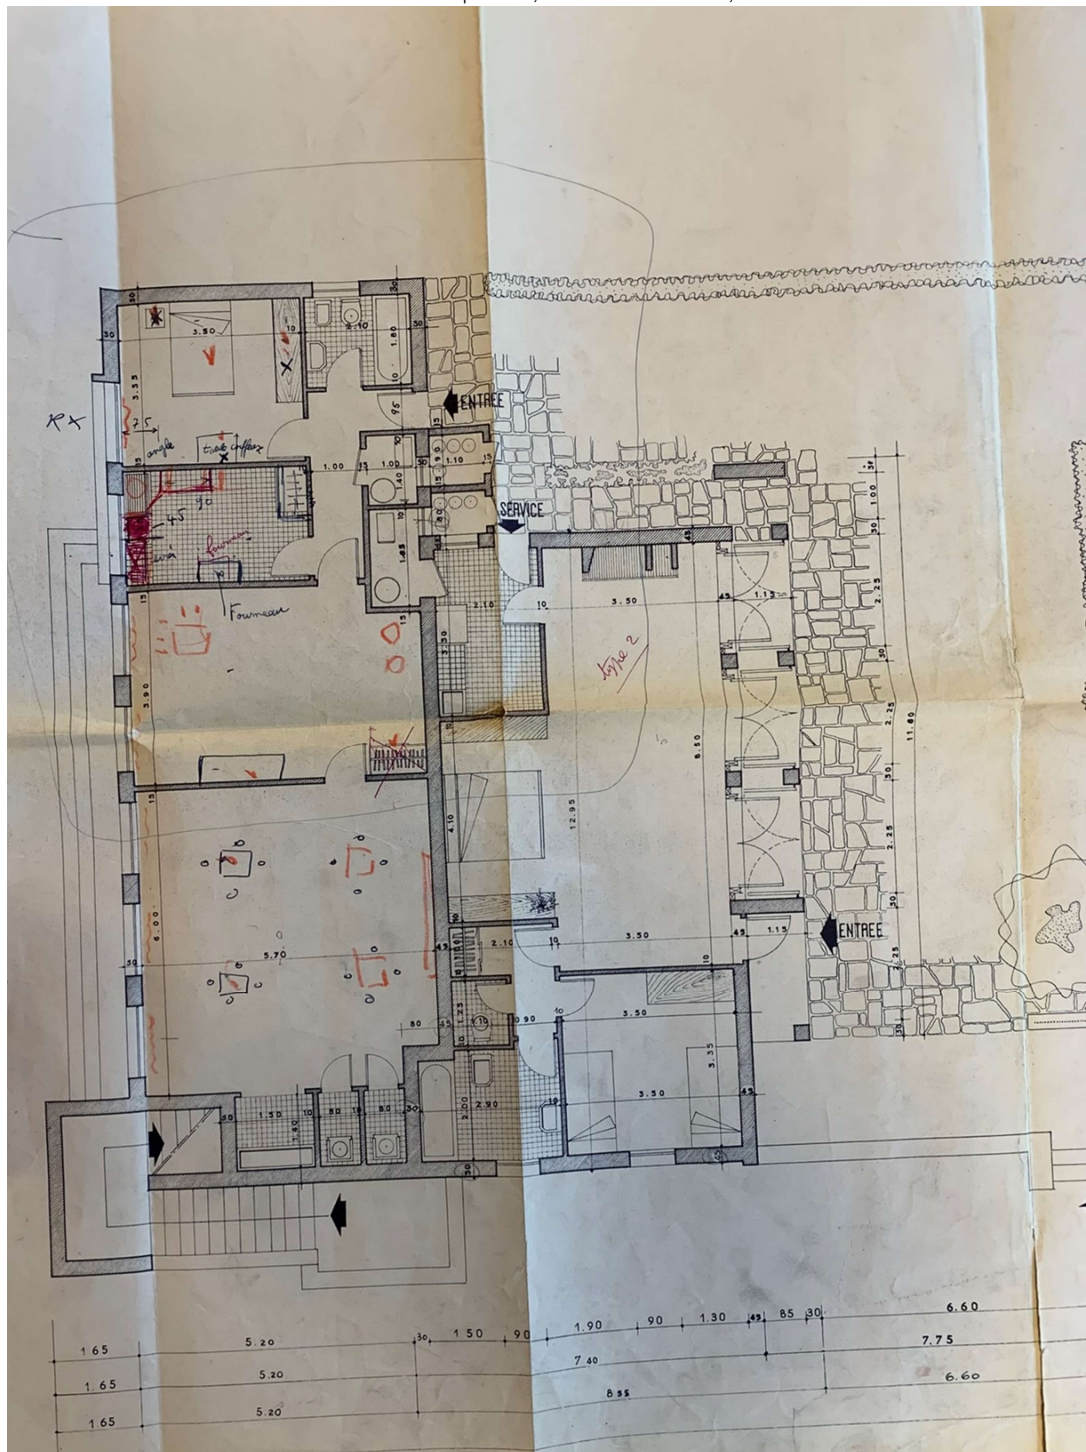

Plan d'étage du pavillon d'about (H), 1955, Jacques Carlu.

Source : Centre d'archives d'architecture contemporaine, cote 152 IFA 2437/1, fonds Guillaume Gillet.

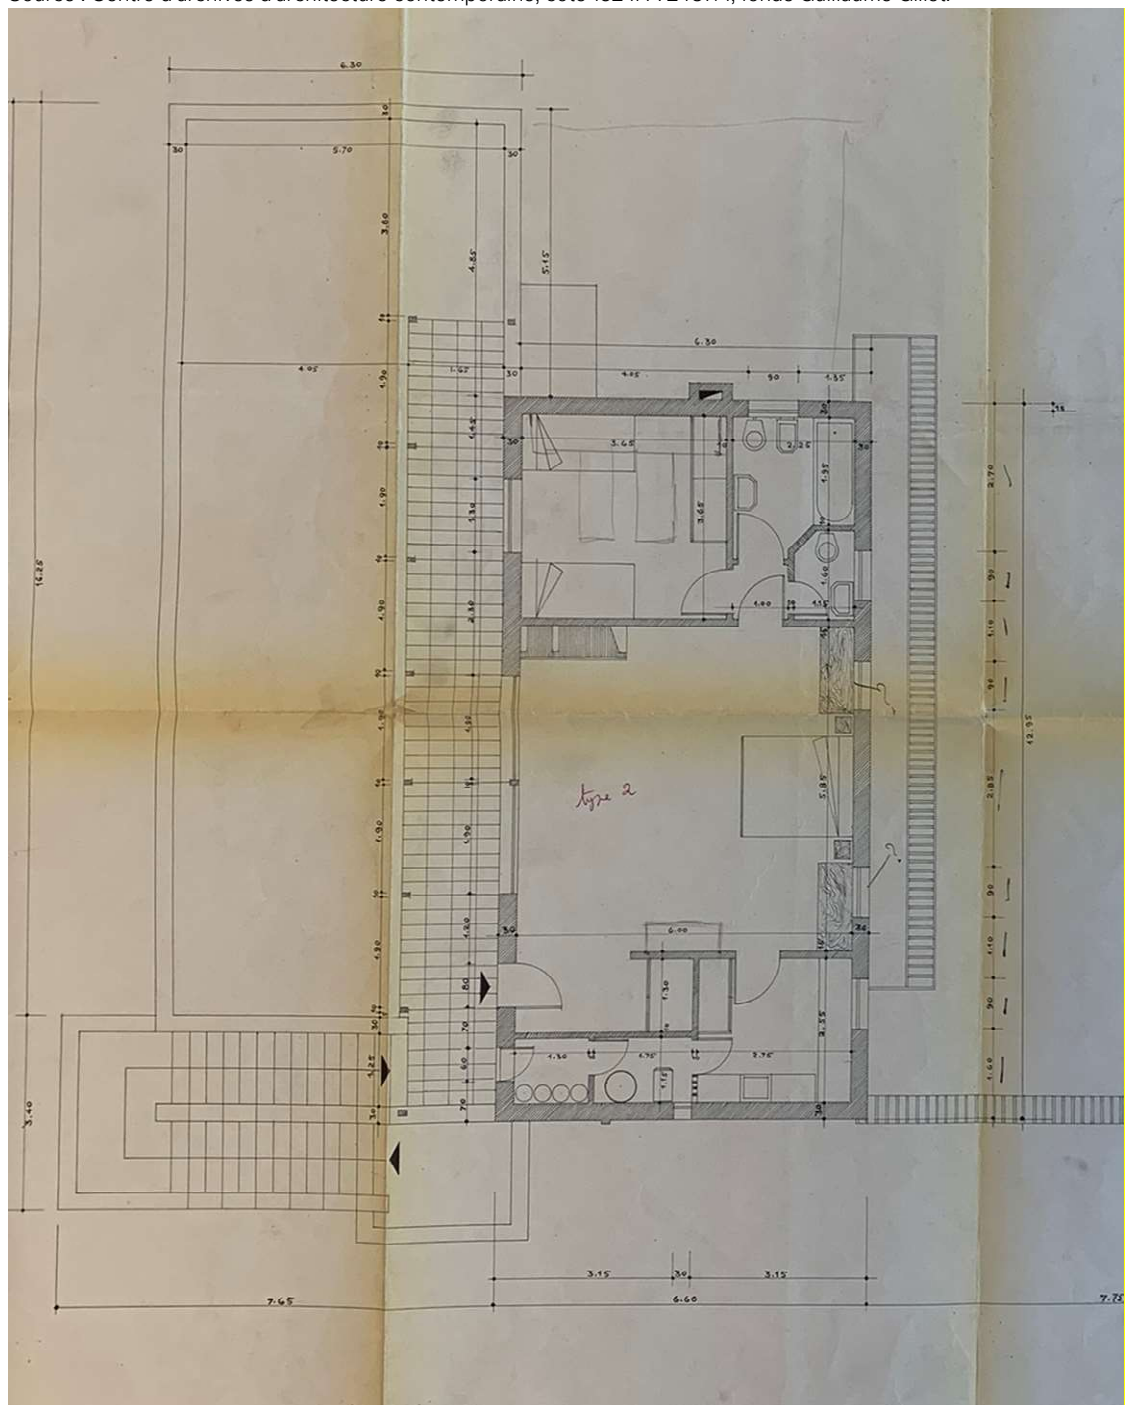

VILLA MEDICI

**ACADÉMIE DE
FRANCE À ROME**